



SEZIONE B-B VIA ZAMAGNA NORD  
scala 1:100

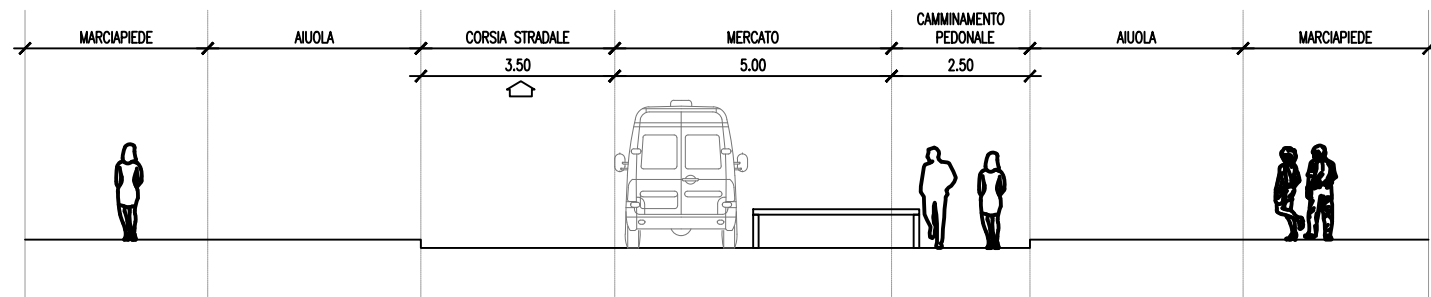

SEZIONE C-C VIA ZAMAGNA PIASTRA  
scala 1:100

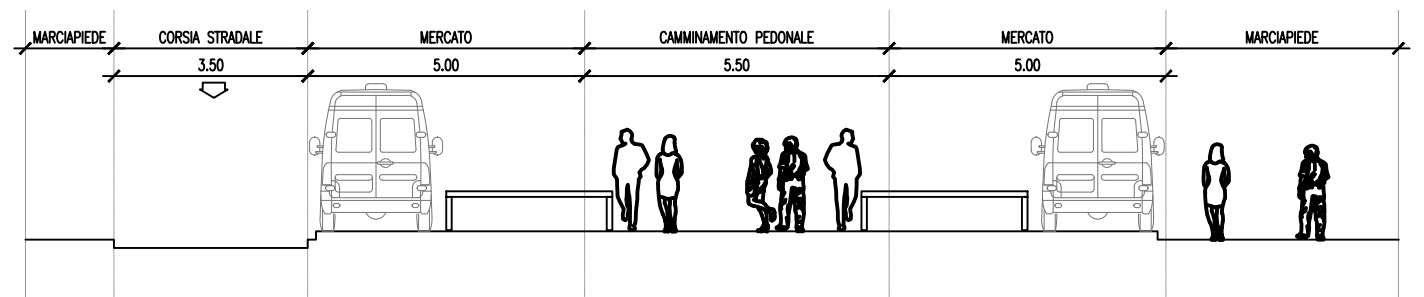

Sezioni sistemazione provvisoria mercato